


Planimetria generale PIANO TERRA

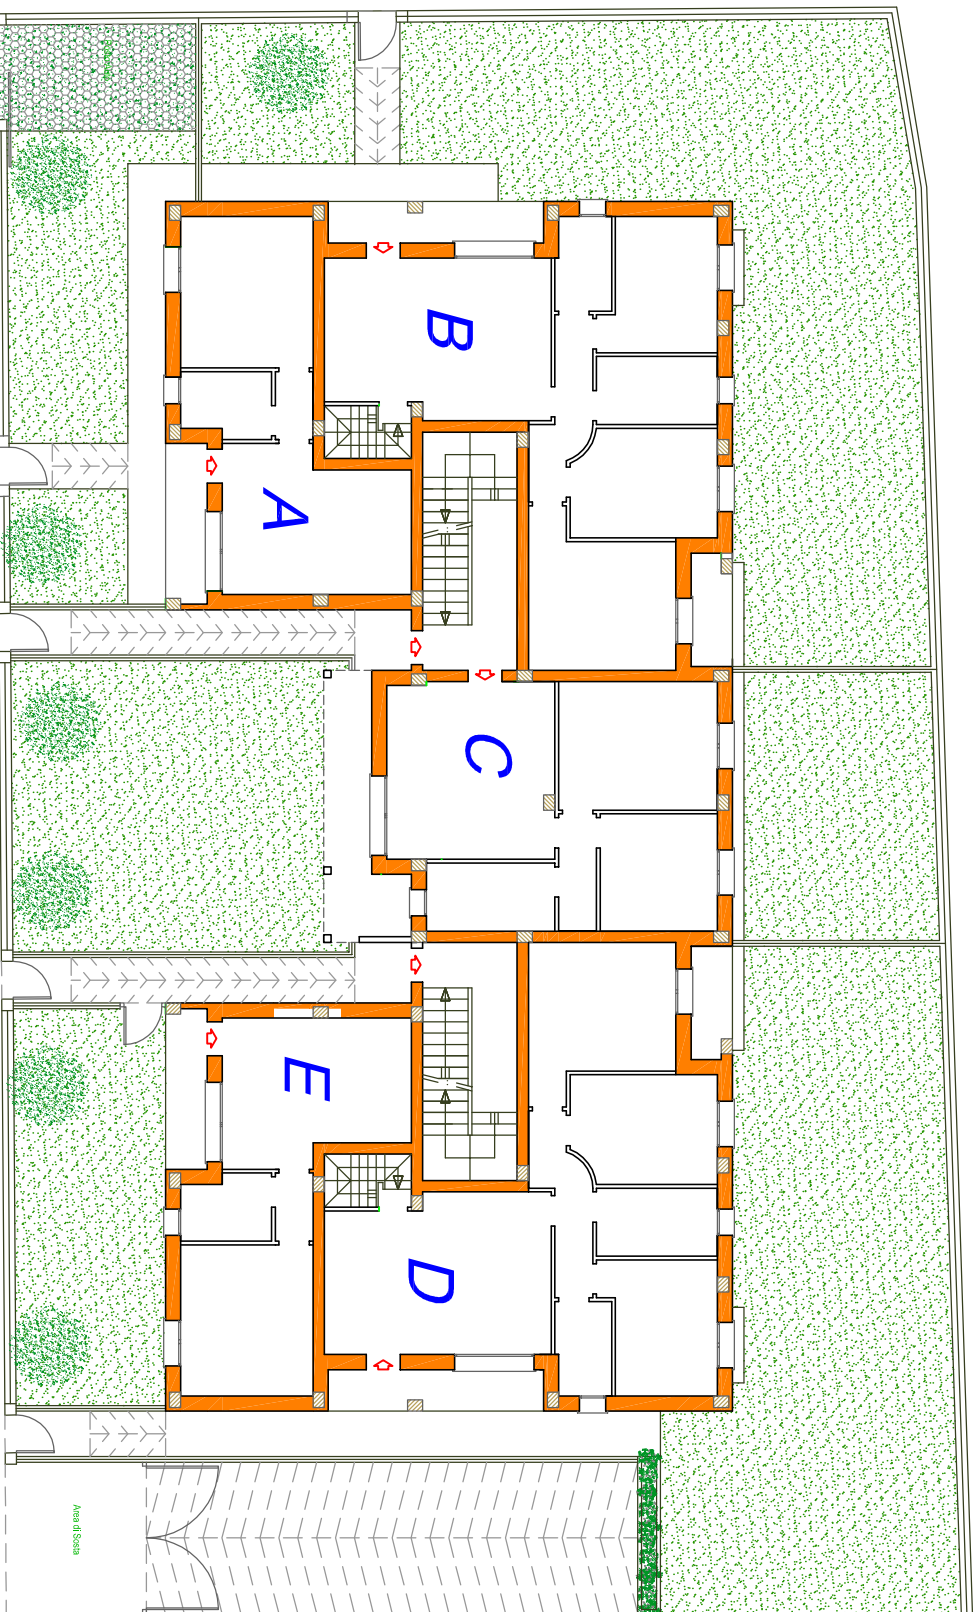

PIANTA PIANO TERRA

oggetto:

NUOVA CONTEA

Fabbricato 3

PLANIMETRIA GENERALE

PIANO TERRA



Via Casale, 297 scala C int. 2
47827 Villa Verucchio (RN)

Tel. 0541.670472 - Fax 0541.673035
www.immobiliaresemprini.com
info@immobiliaresemprini.com

data:

scala:
1:200