


Superficie Sottotetto: mq. 41,35

Superficie Terrazzo: mq. 34,98

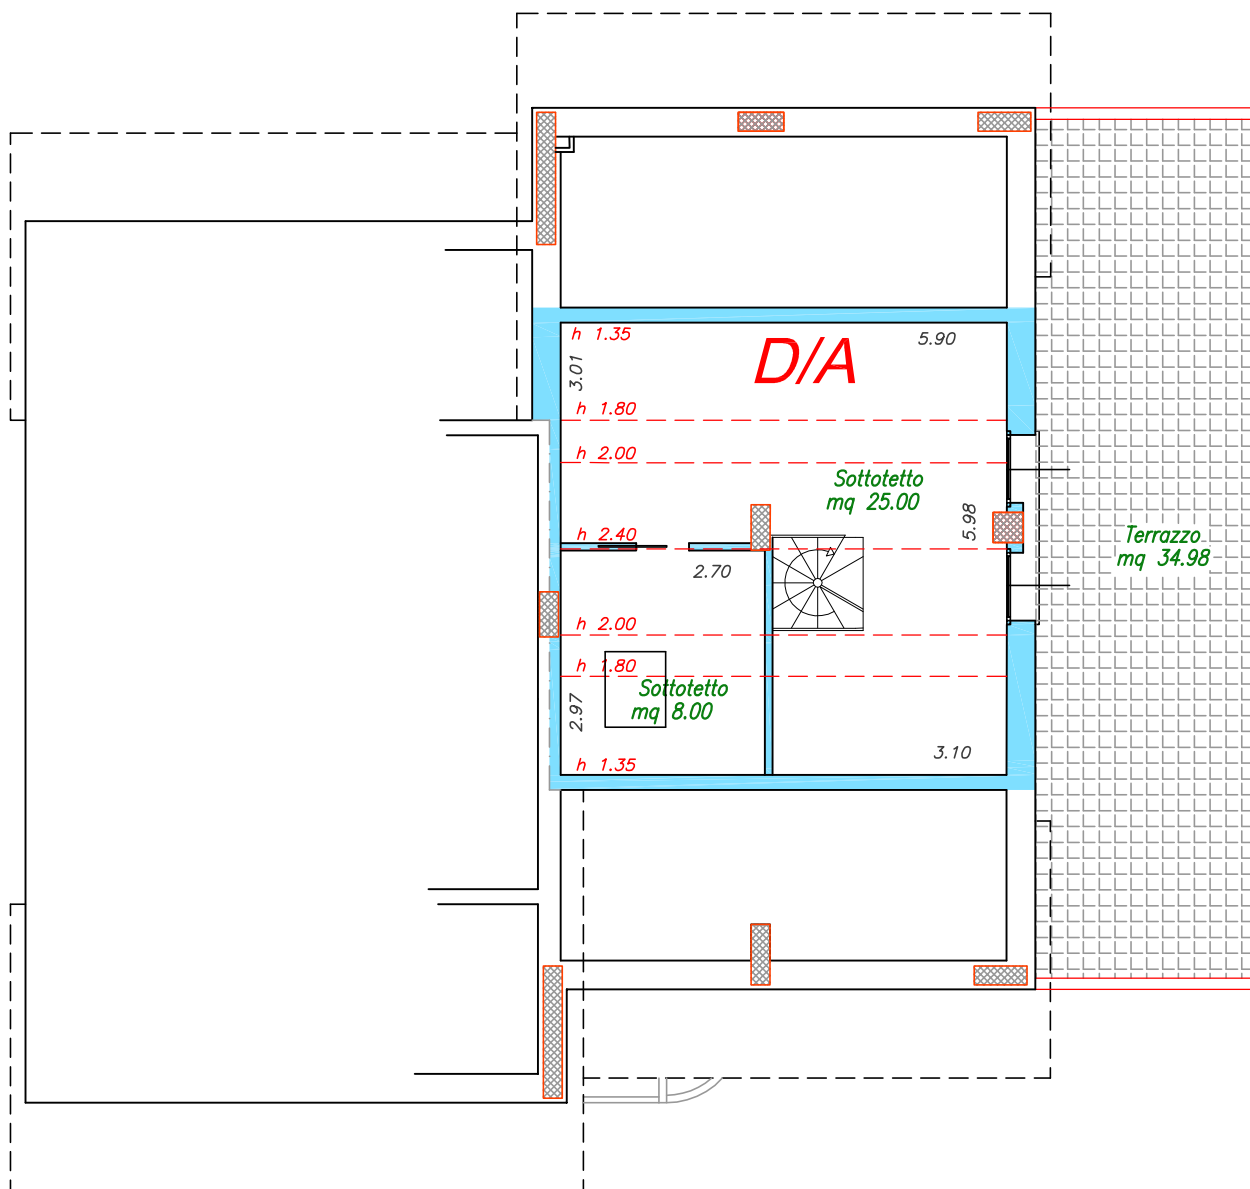

oggetto:

NUOVA CONTEA
Santarcangelo di Romagna

TIPOLOGIA A
Piano Sottotetto - APP.TO D



Semprini
Severino

Via Casale, 297 scala C int. 2
47827 Villa Verucchio (RN)

Tel. 0541.670472 - Fax 0541.673035
www.immobiliaresemprini.com
info@immobiliaresemprini.com

nome file:

data:

scala:
1:100