


| | |
|--|-----------|
| Superficie Com. Piano Primo (scala) : | mq. 7,90 |
| Superficie Com. Piano Secondo (App.to) : | mq. 75,40 |
| Superficie Com. Terrazzo : | mq. 34,95 |
| Superficie Com. Sottotetto: | mq. 34,90 |
| Superficie Com. Garage+Cantina n°11: | mq. 42,75 |
| Superficie Posto Auto n°12: | mq. 12,50 |

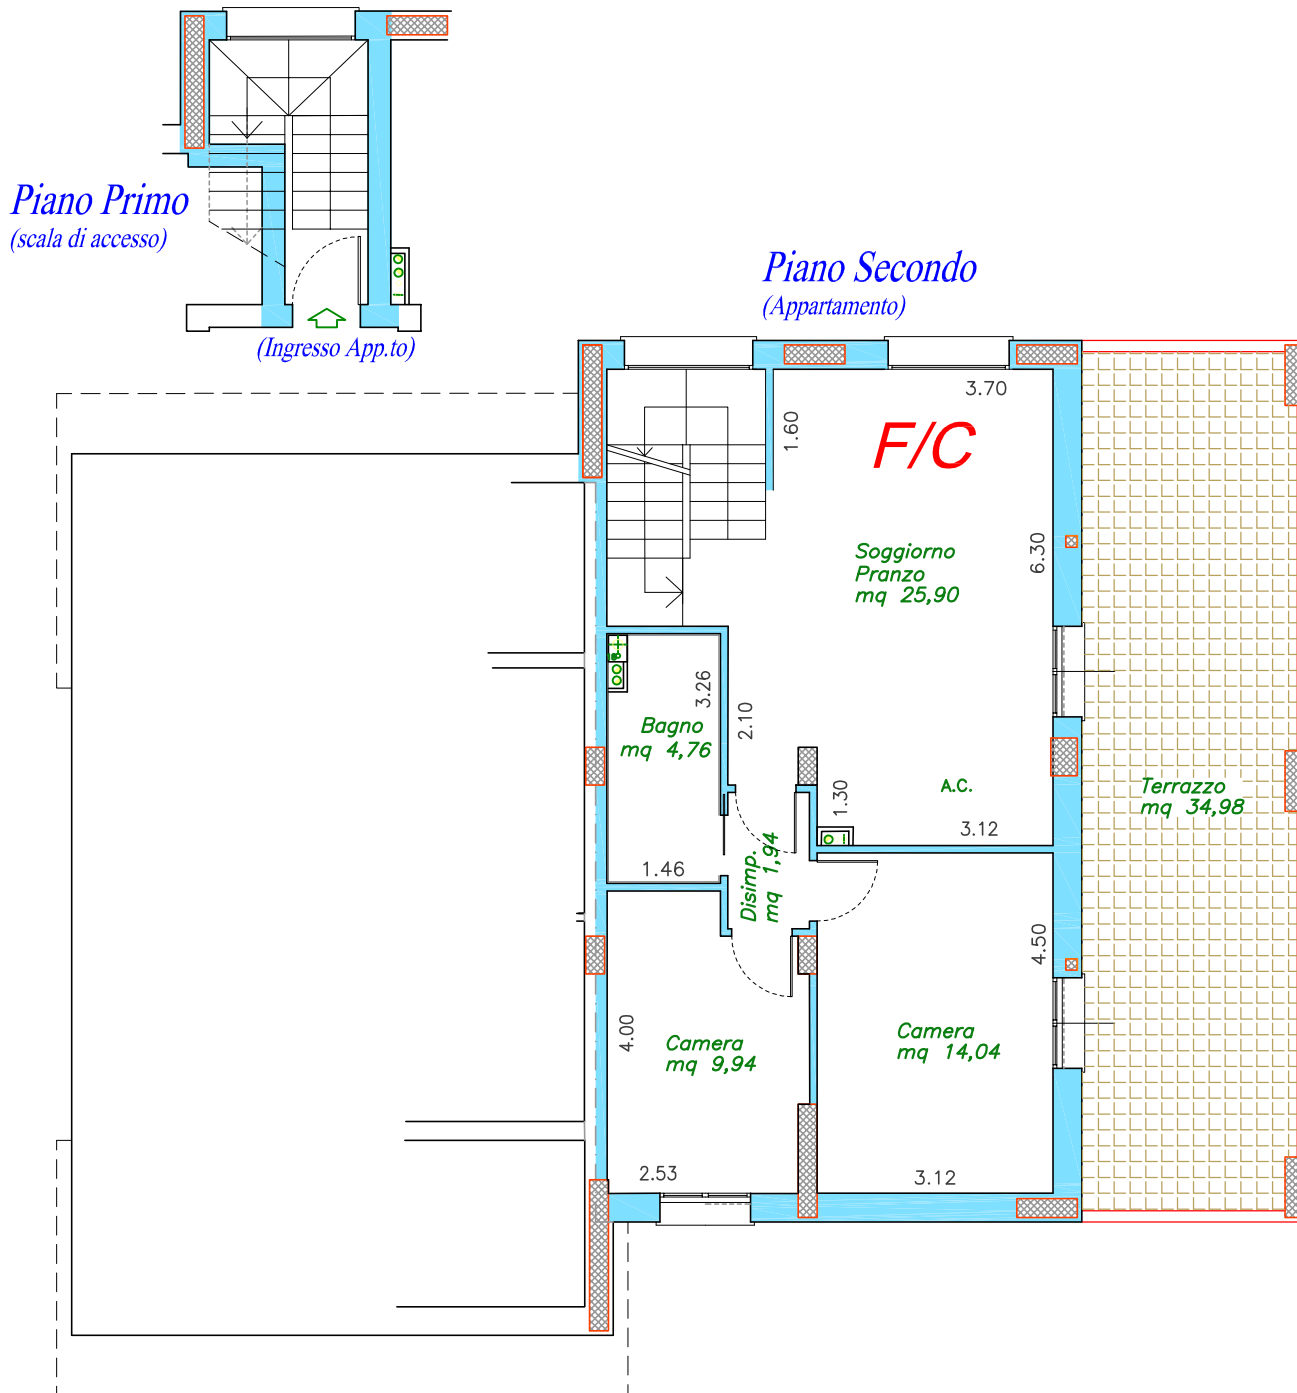

oggetto:

NUOVA CONTEA
Santarcangelo di Romagna

TIPOLOGIA C

Piano Primo/Secondo-APP.TO F



Semprini
Severino

Via Casale, 297 scala C int. 2
47827 Villa Verucchio (RN)

Tel. 0541.670472 - Fax 0541.673035
www.immobiliaresemprini.com
info@immobiliaresemprini.com

nome file:

data:

scala:
1:100