


Superficie Commerciale:	mq. 38,70
Superficie Logge e Balconi:	mq. 11,07
Superficie Sottotetto 60%	mq. 56,44
Sup. Comm. Garage+Cantina:	mq. 30,60
Quota Area esterna comune:	mq. 7,79
Quota scale esterne comuni:	mq. 10,38
Quota parti comuni:	mq. 12,50

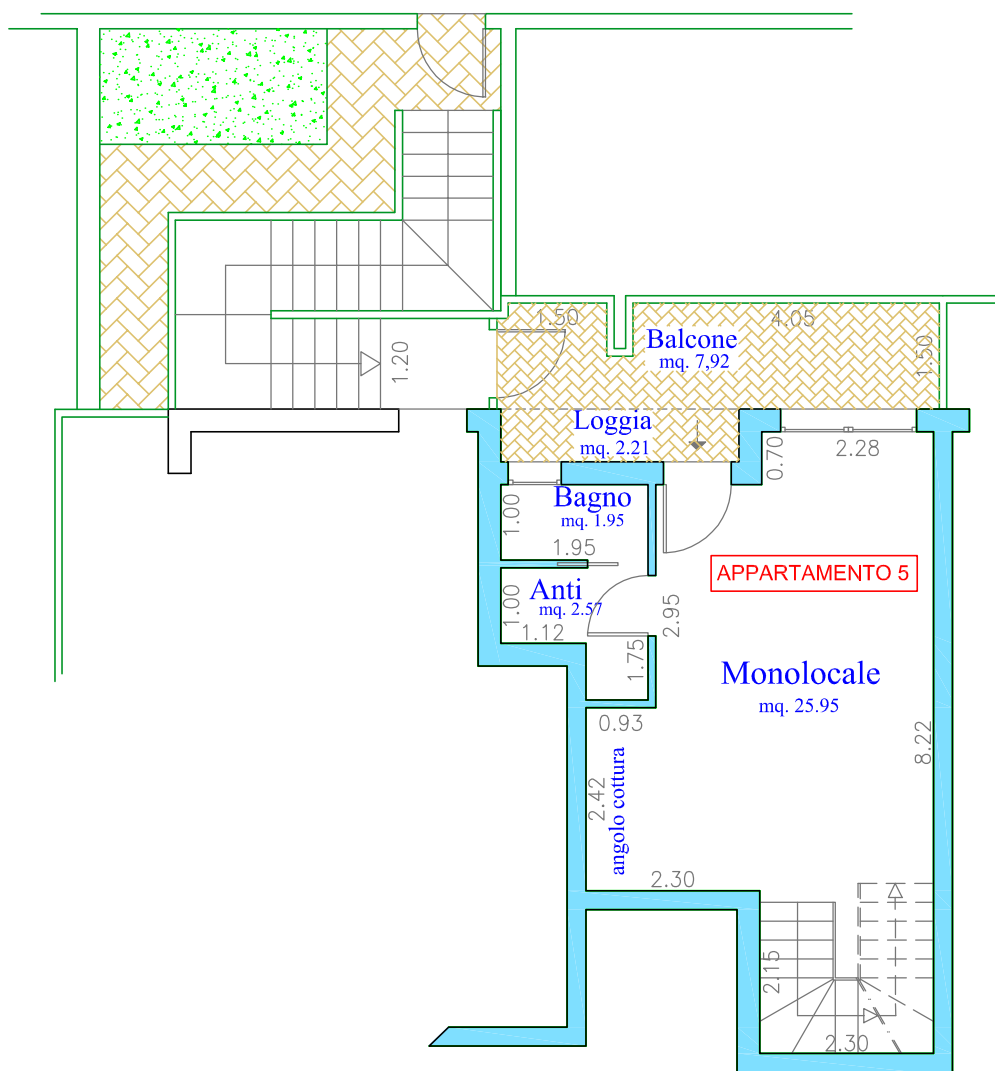

oggetto:
SAN MAURO PASCOLI
 Palazzina D Lotto 53
APPARTAMENTO 5
 Piano Primo



Via Casale, 297 scala C int. 2
 47827 Villa Verucchio (RN)

Tel. 0541.670472 - Fax 0541.673035
www.immobiliaresemprini.com
info@immobiliaresemprini.com

scala:
 1:100