


Superficie Commerciale:	mq. 70,20
Superficie Logge, Balconi e scale:	mq. 23,70
Sup. Comm. Garage+Cantina:	mq. 28,00
Superficie Area esterna lastricata:	mq. 55,00
Superficie Area esterna non lastricata:	mq. 25,00
Quota parti comuni:	mq. 11,30

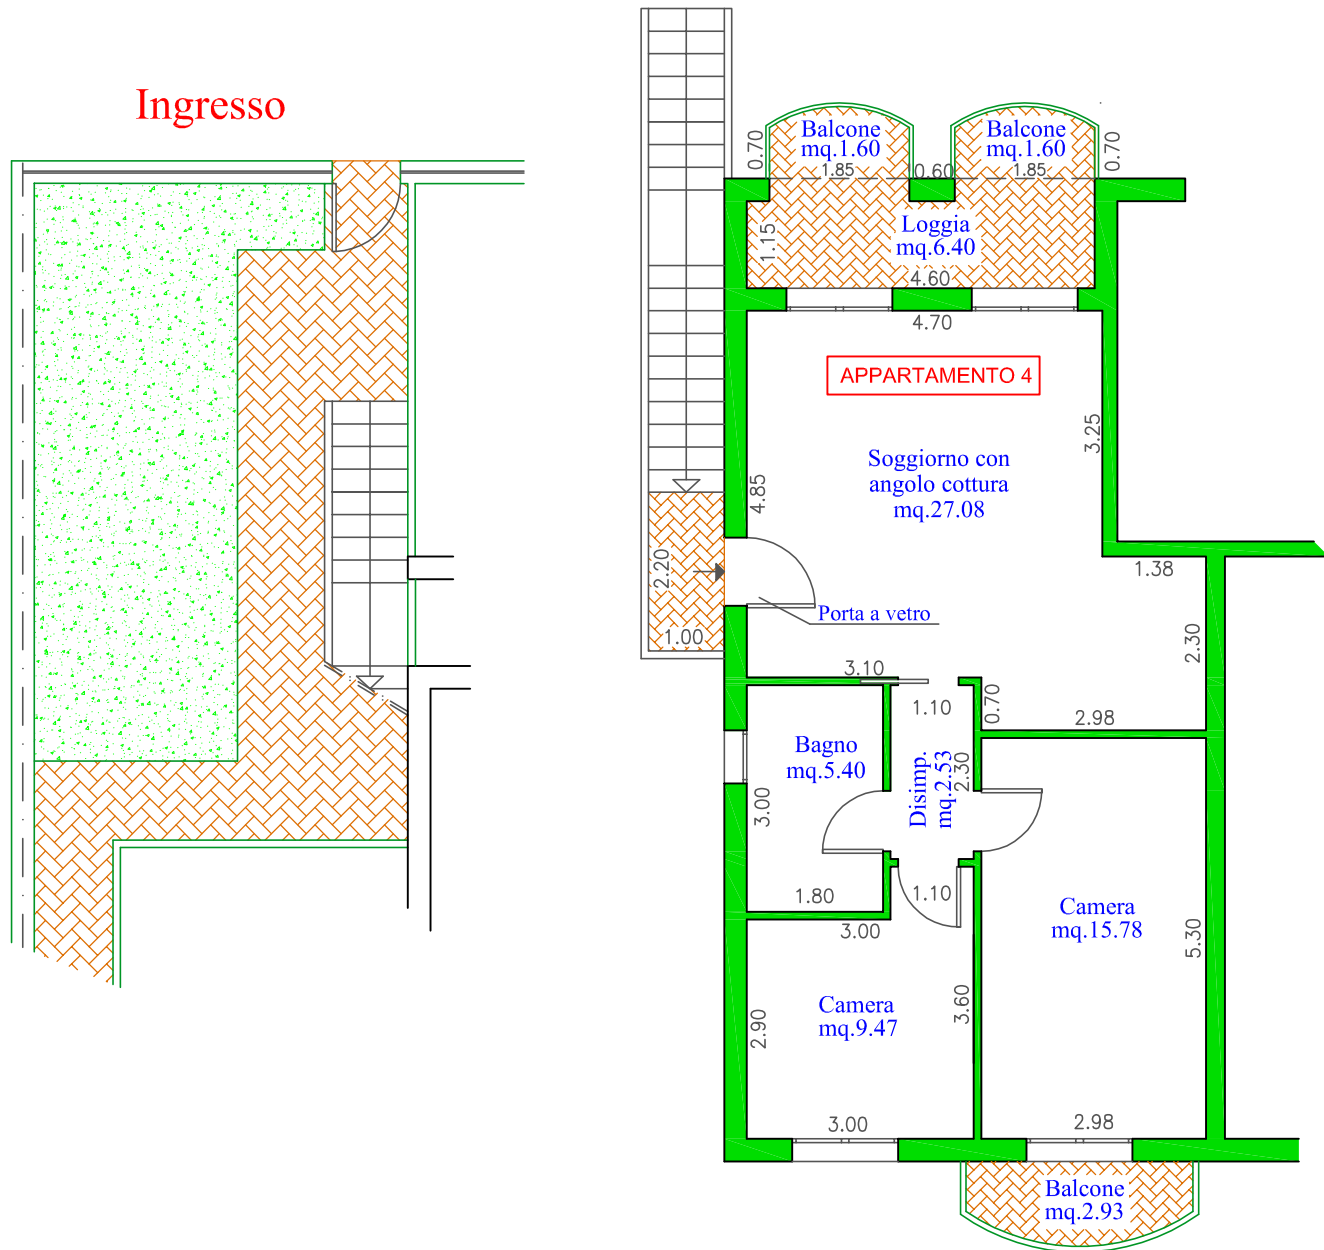

oggetto:

**SAN MAURO PASCOLI**  
 Palazzina E Lotto 55  
**APPARTAMENTO 4**  
 Piano Primo



Via Casale, 297 scala C int. 2  
 47827 Villa Verucchio (RN)

Tel. 0541.670472 - Fax 0541.673035  
[www.immobiliaresemprini.com](http://www.immobiliaresemprini.com)  
[info@immobiliaresemprini.com](mailto:info@immobiliaresemprini.com)

scala:  
 1:100