


Superficie Commerciale piano secondo:	mq. 64,70
Superficie comm. scala privata:	mq. 39,10
Superficie Logge, Balconi:	mq.121,00
Superficie Sottotetto Finito:	mq.169,00
Sup. Comm. Garage+Cantina:	mq. 52,60
Superficie Area esterna:	mq. 10,10
Quota parti comuni:	mq. 11,30

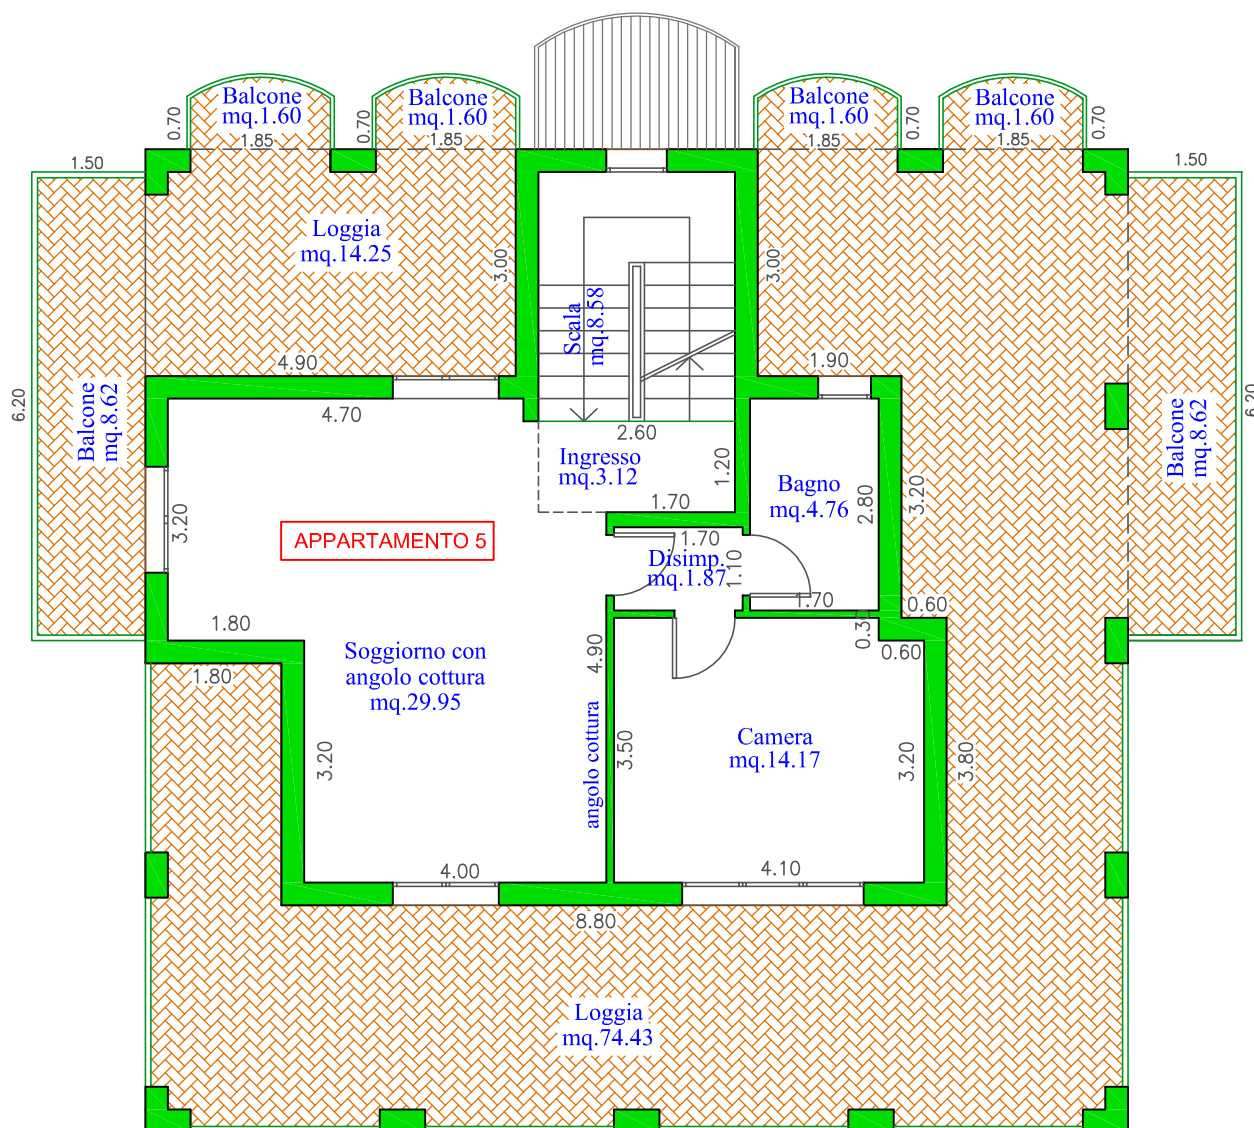

oggetto:

**SAN MAURO PASCOLI**  
Palazzina E Lotto 55  
**APPARTAMENTO 5**  
Piano Secondo



Via Casale, 297 scala C int. 2  
47827 Villa Verucchio (RN)

Tel. 0541.670472 - Fax 0541.673035  
www.immobiliaresemprini.com  
info@immobiliaresemprini.com

scala:  
1:100