


Superficie commerciale	mq. 69,33
Superficie loggia	mq. 1,20
Superficie area esterna	mq. 163,80
Superficie garage e cantina n° 6	mq. 52,04
Quota parti comuni	mq. 17,30

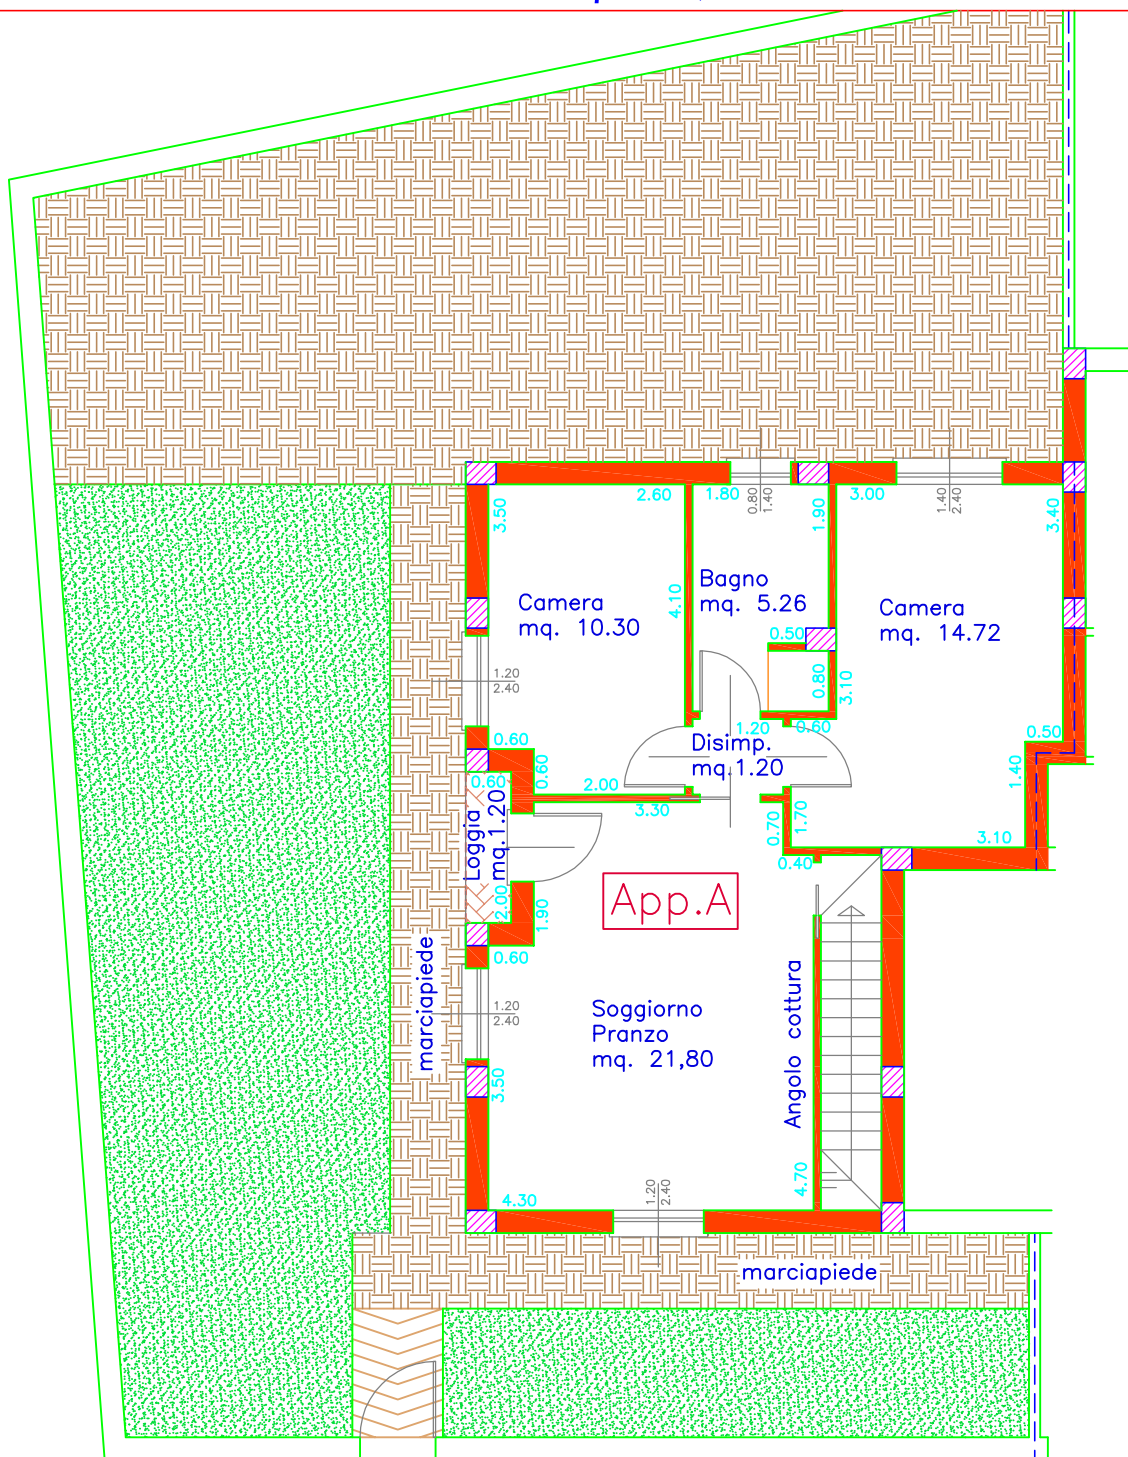

Nord

Superficie calpestabile
mq. 53,28

Residenza 2 GIUGNO
Savignano sul Rubicone
Piano Terra - App.to A



Via Casale, 297 scala C int. 2
47827 Villa Verucchio (RN)

Tel. 0541.670472 - Fax 0541.673035
www.immobiliaresemprini.com
info@immobiliaresemprini.com

scala:

1:100