


Superficie commerciale p. primo	mq. 31,87
Superficie commerciale p. secondo	mq. 51,88
Superficie logge, balcone e terrazzo	mq. 36,52
Superficie garage n. 7	mq. 30,50
Quota parti comuni	mq. 34,40

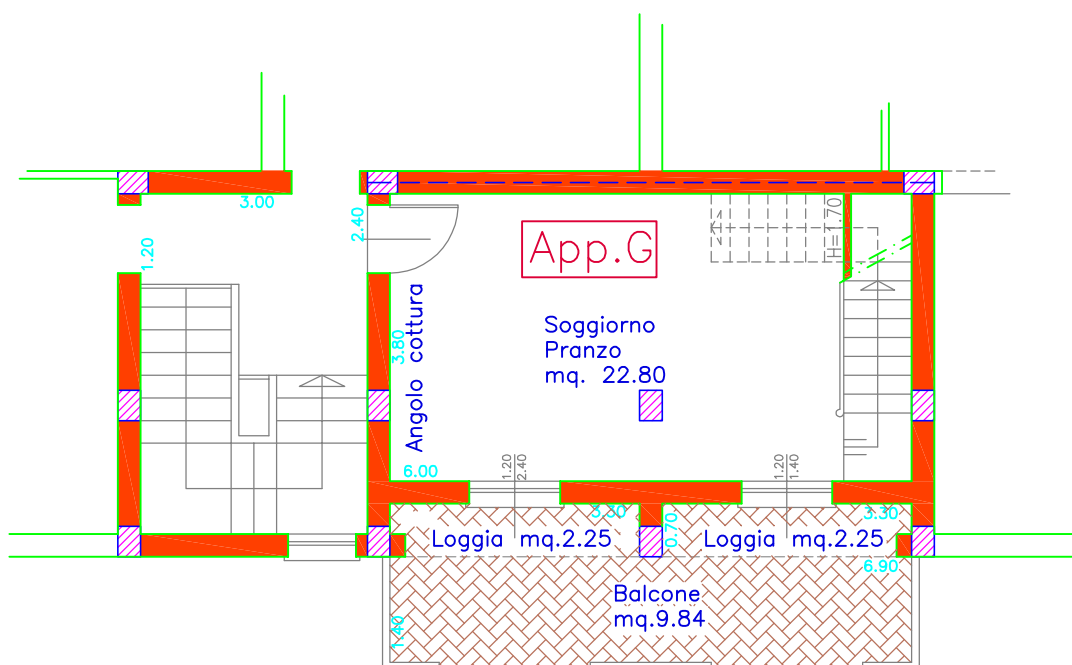

Nord

Superficie calpestabile
mq. 60,22

Residenza 2 GIUGNO
Savignano sul Rubicone
Piano Primo - App.to G


Semprini
Severino

Via Casale, 297 scala C int. 2
47827 Villa Verucchio (RN)

Tel. 0541.670472 - Fax 0541.673035
www.immobiliaresemprini.com
info@immobiliaresemprini.com

scala:

1:100